


Convenciones

Angulo
Esquinero

■ Formaleta Muro (FM)
Formaleta Antepechos

Nota: Este Plano Prevalece Ante Los Realizados Con Fechas Anteriores

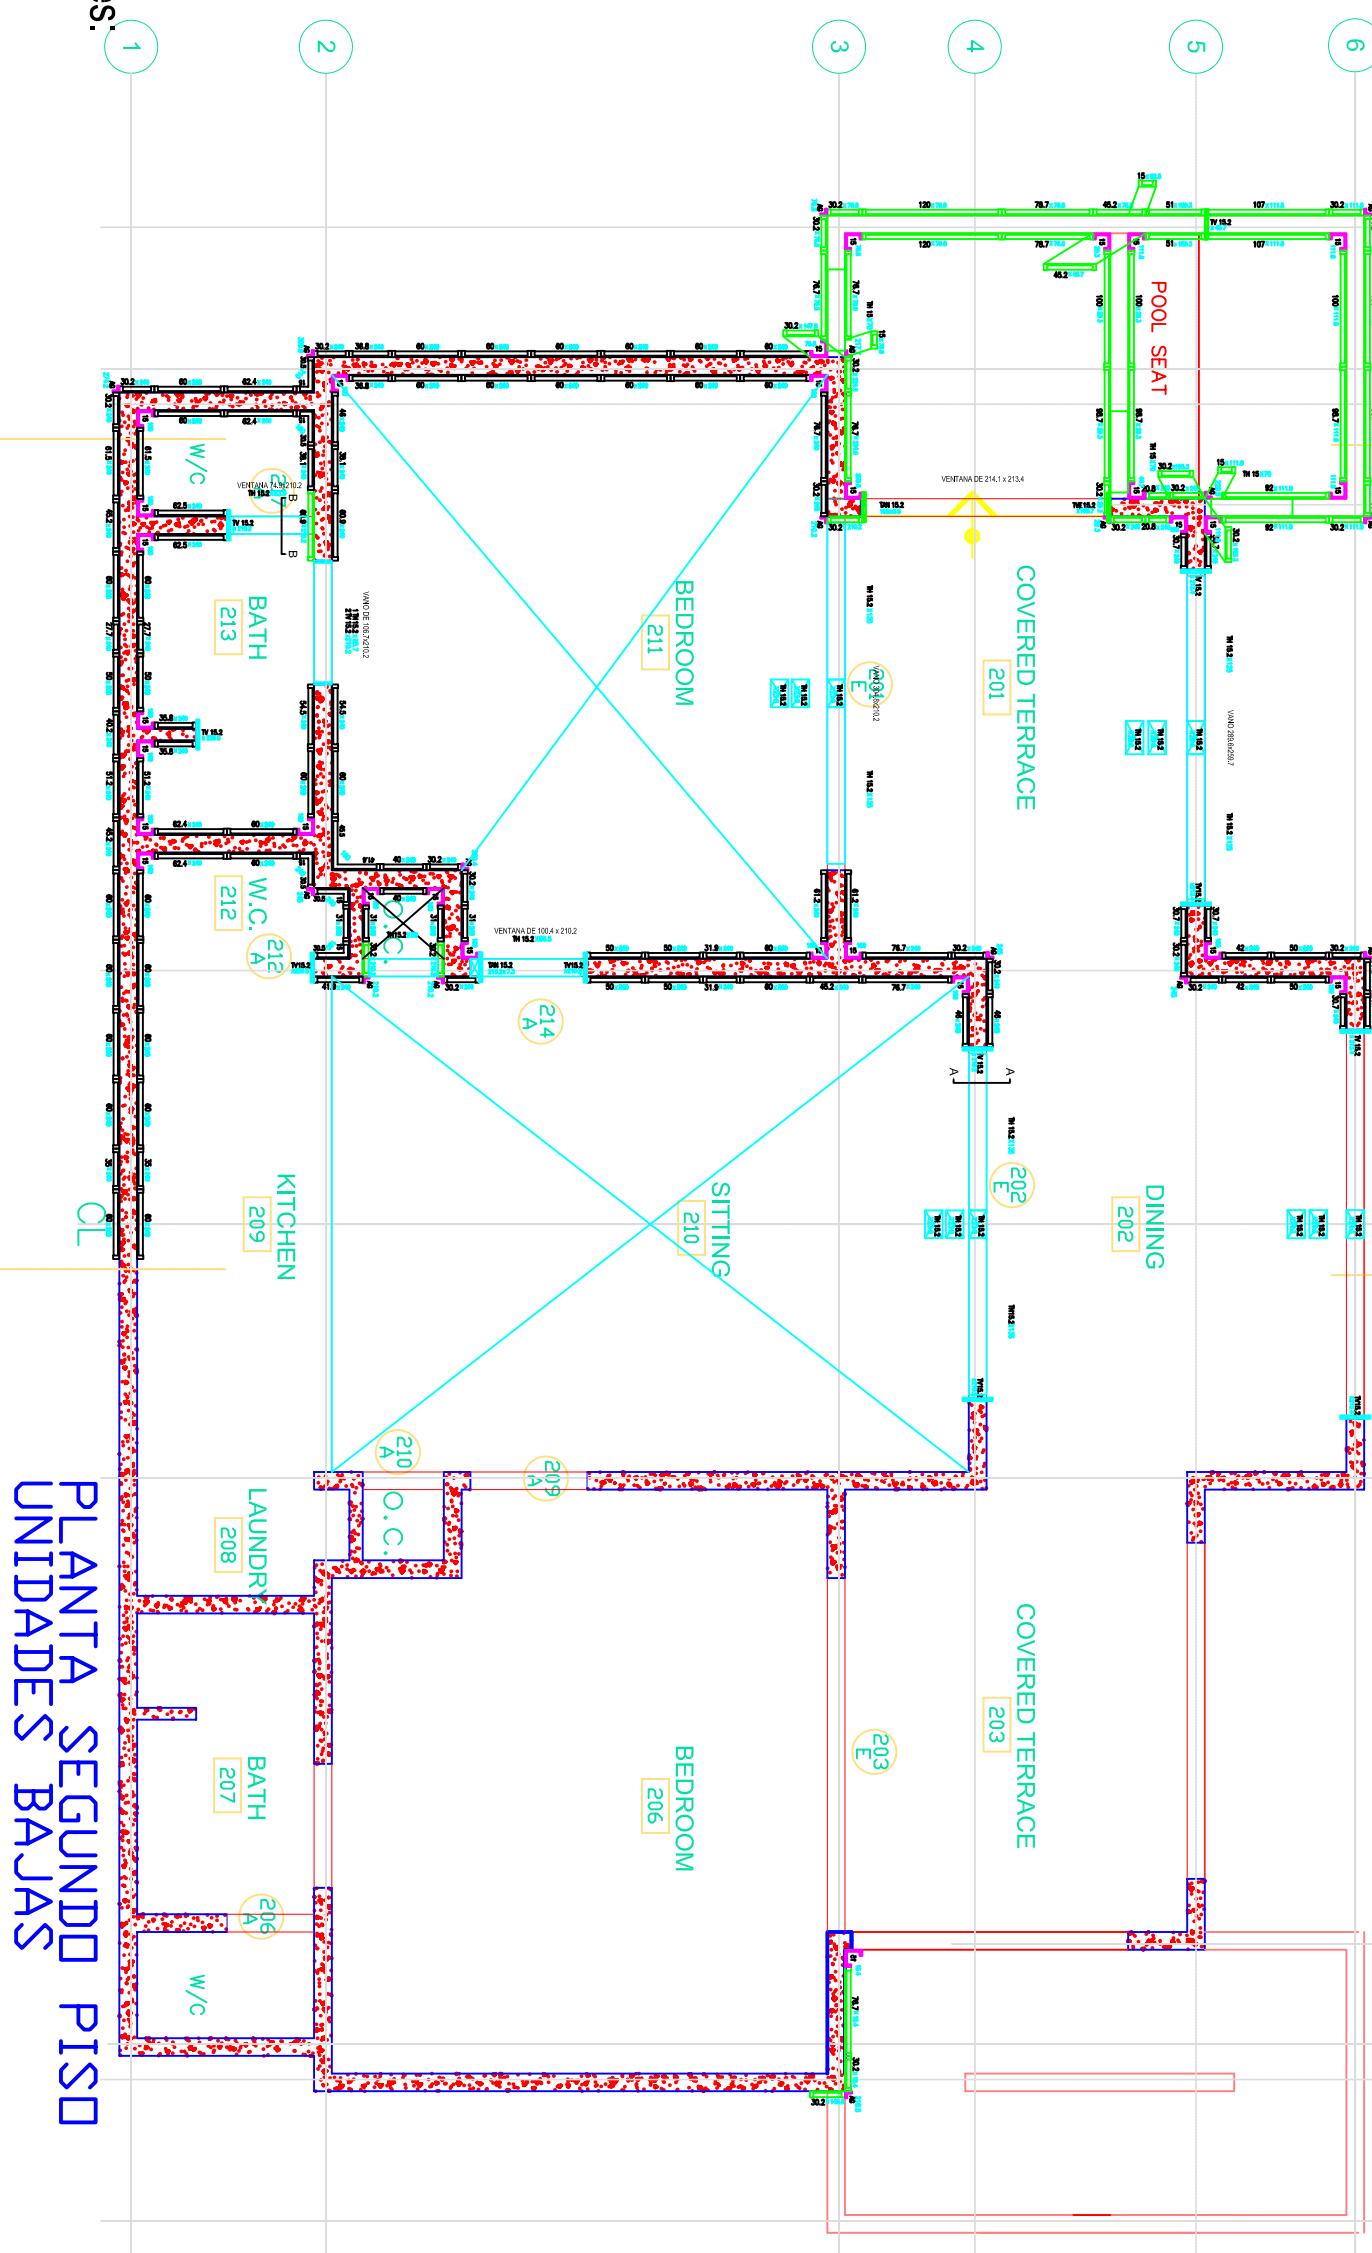

PLANTA SEGUNDO PISO

